




VERRE BESTEMMINGEN

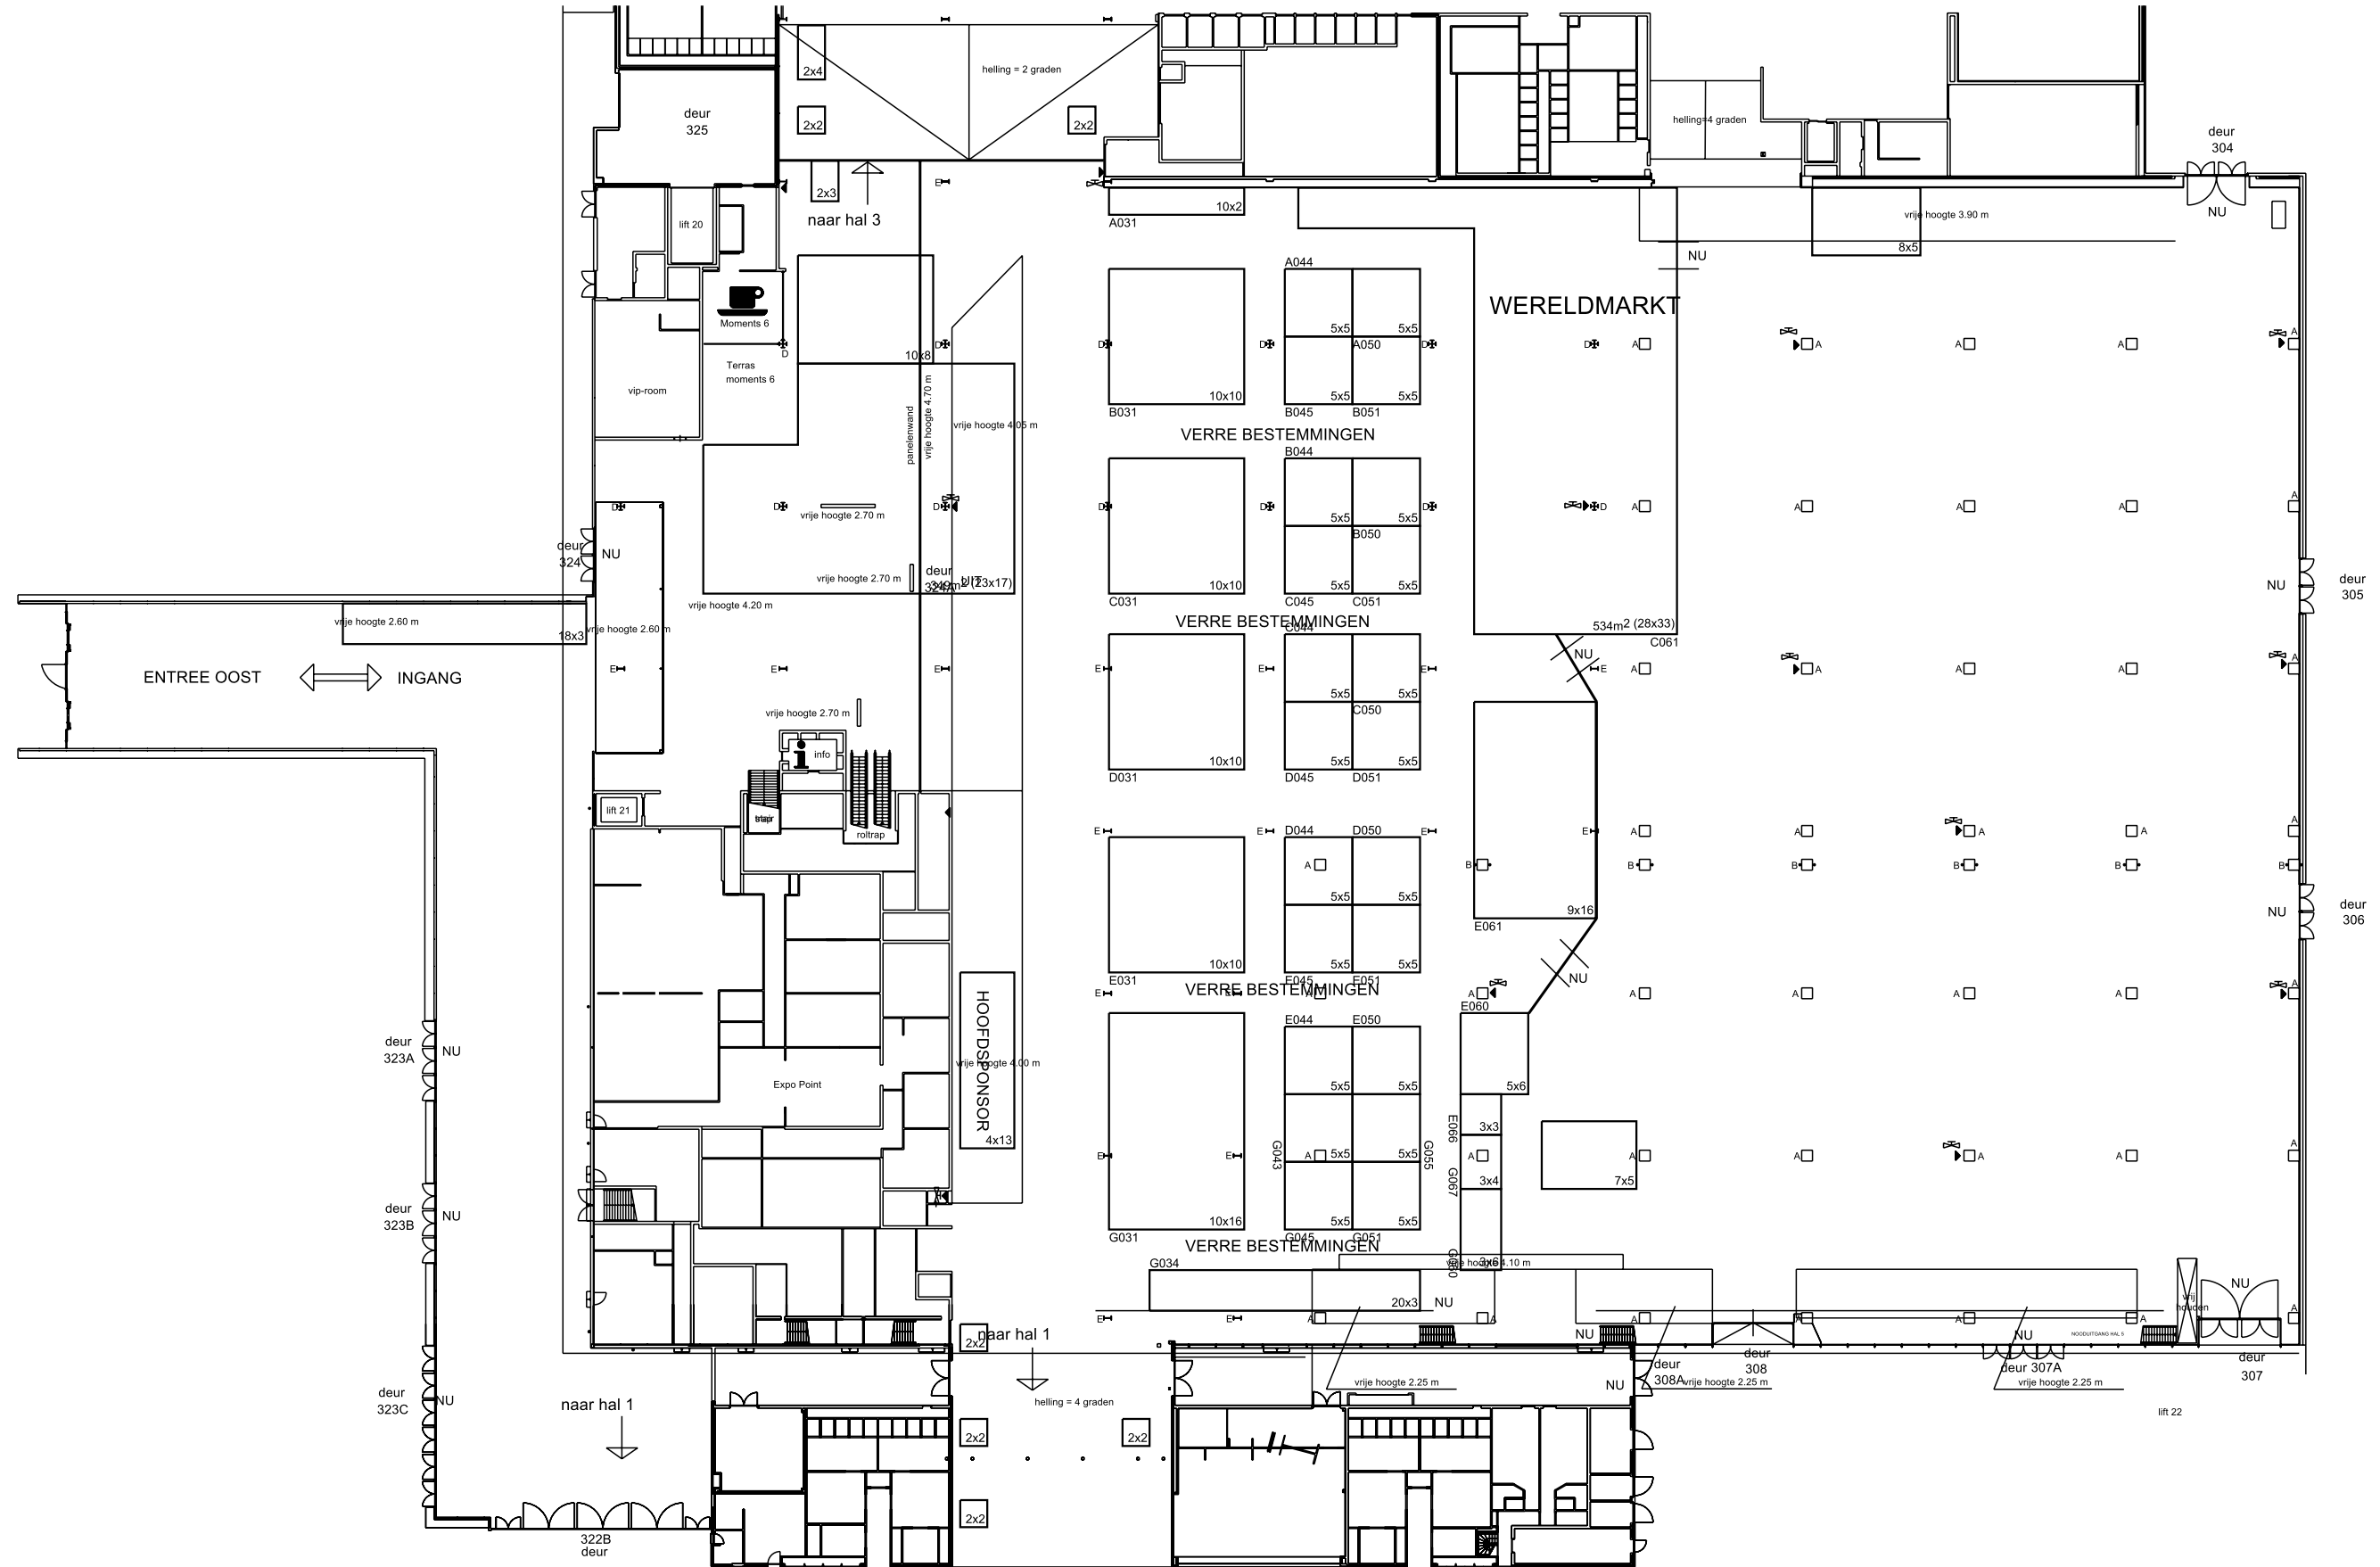

Legenda

Vrije hoogte 4.6 m

- A-locatie
- Brandkraan, hoogte 1.4 m
- Brandslanghaspel
- NU** Nooduitgang
- Werkwandcontactdoos

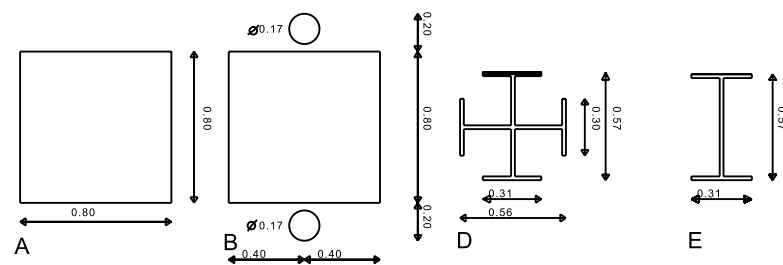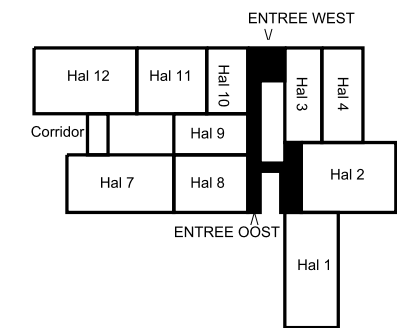

	Locatie: Jaarbeurs Utrecht - Hal 2
Projectcode: J-7240-11	Beurs: Vakantiebeurs 2011 11/01/2011 t/m 16/01/2011
Datum: 18/01/2010	<i>Uitsluitend ter informatie, wijzigingen voorbehouden Check de actuele status van de plattegrond op internet</i>